СХЕМА СТРОИТЕЛЬСТВА СПОРТИВНОЙ ПЛОЩАДКИ ПЕРЕД ДОМОМ ПО АДРЕСУ УЛ.ПЕРВОПРОХОДЦЕВ 3

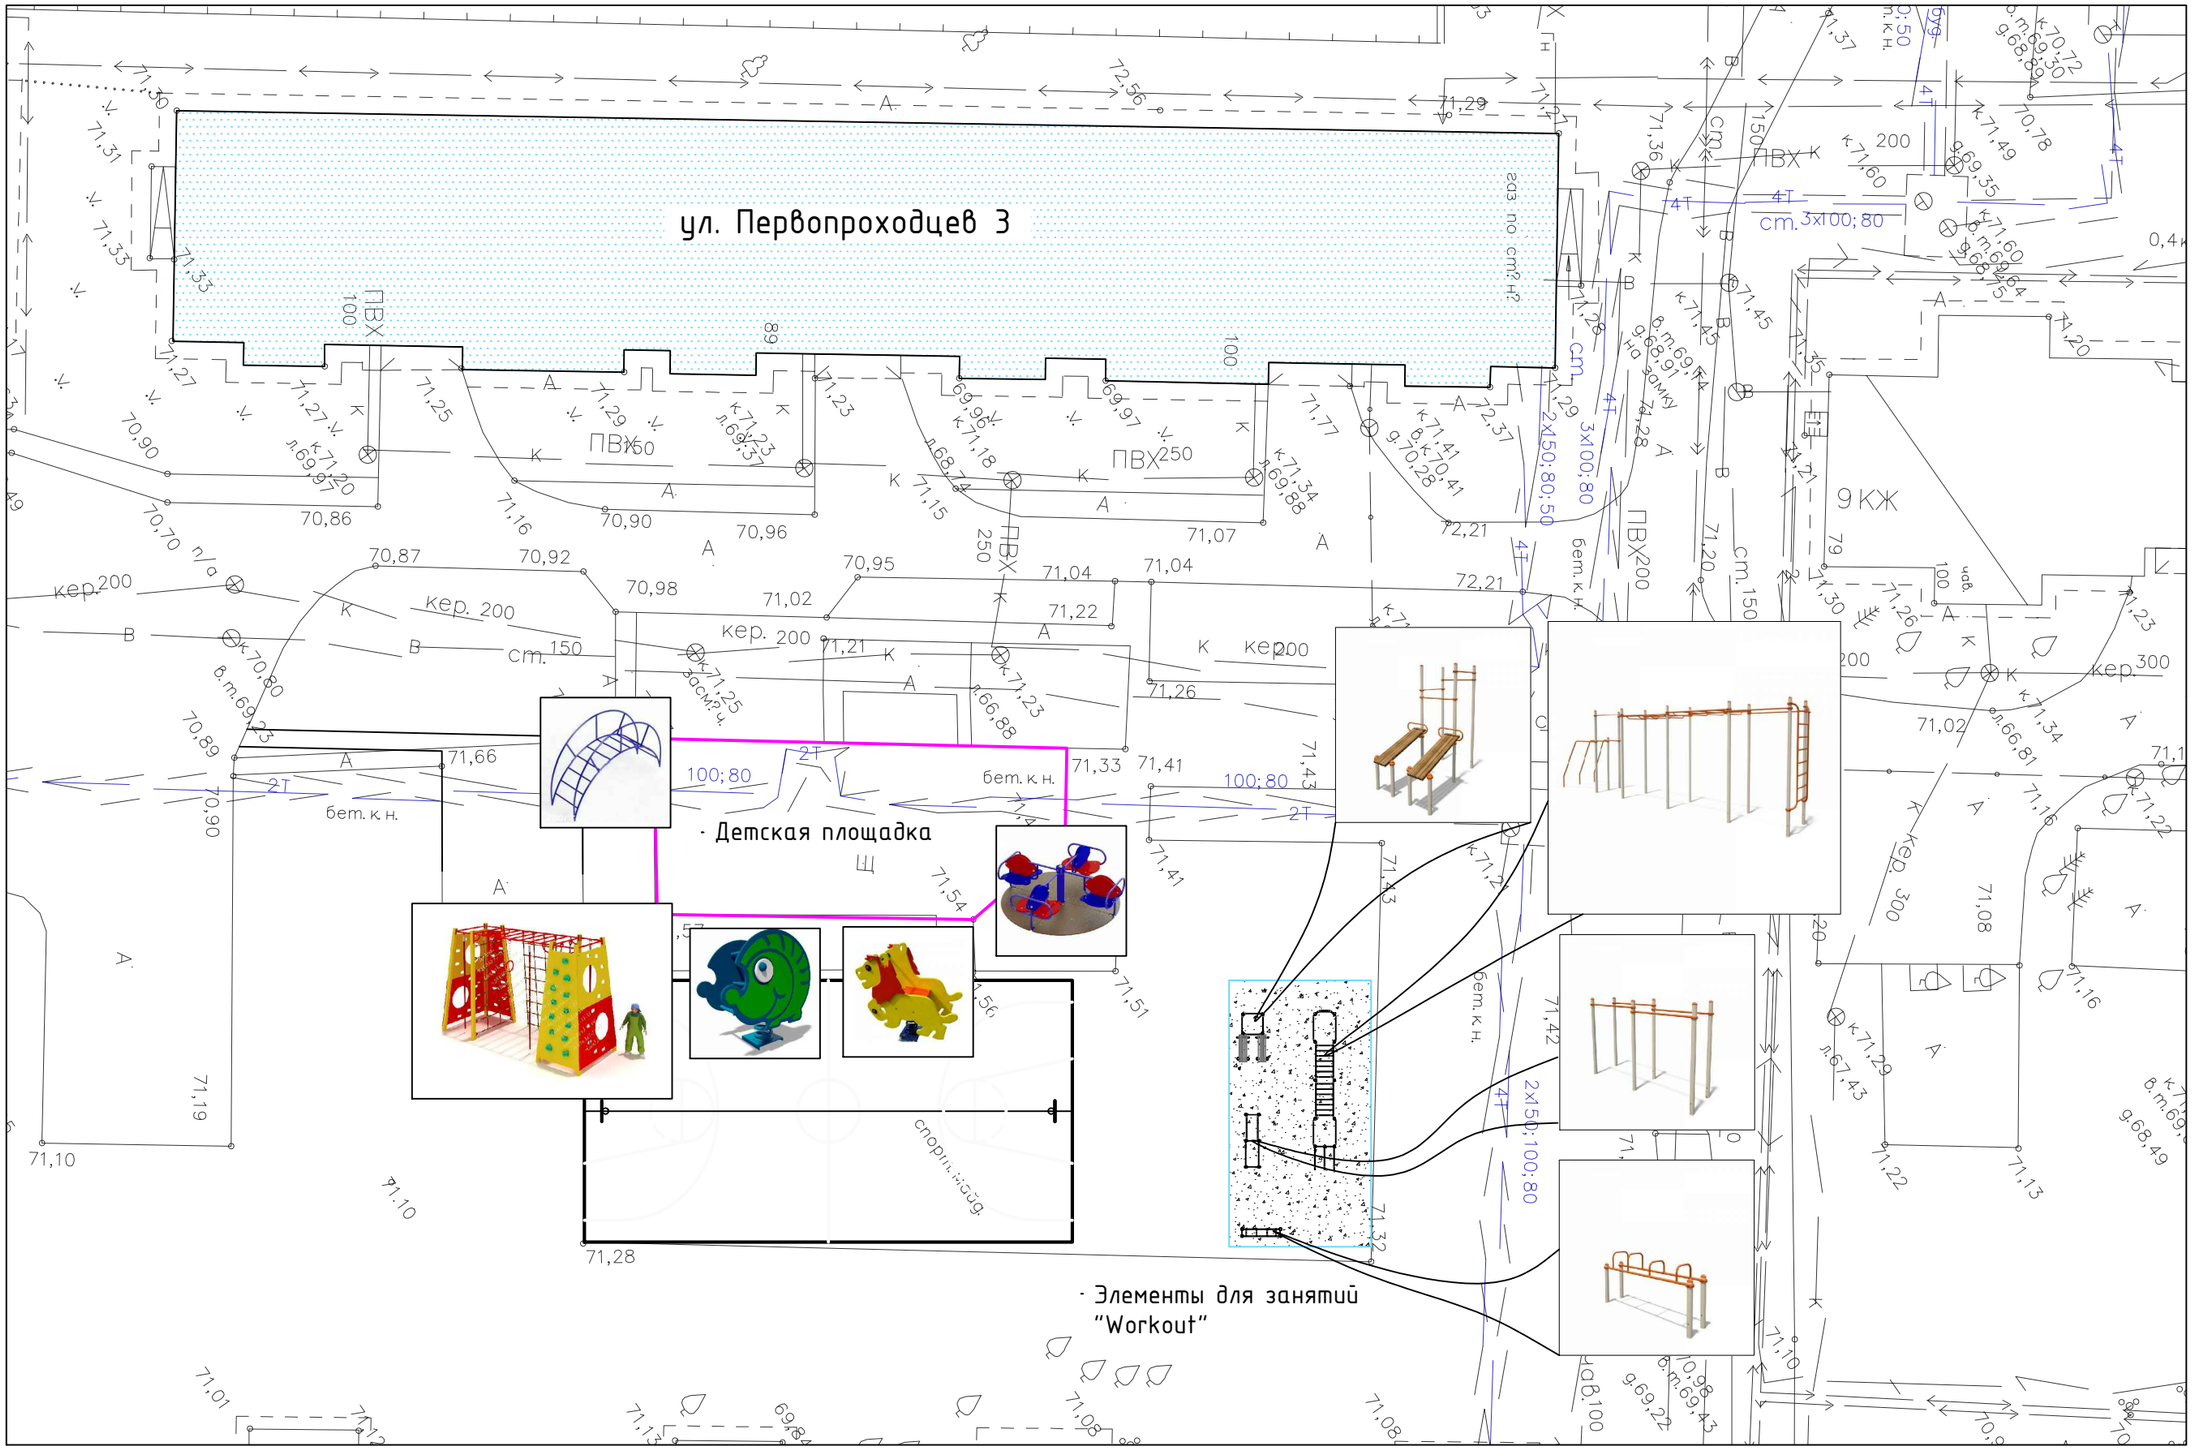

Копировал

Формат А3