
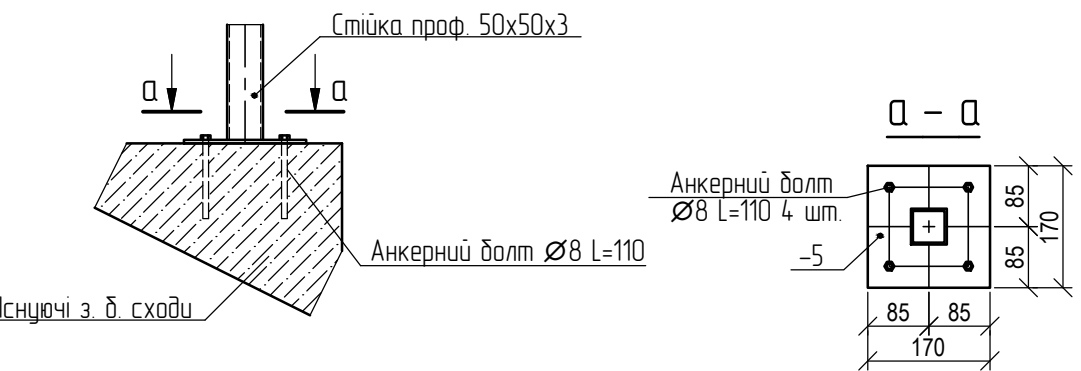
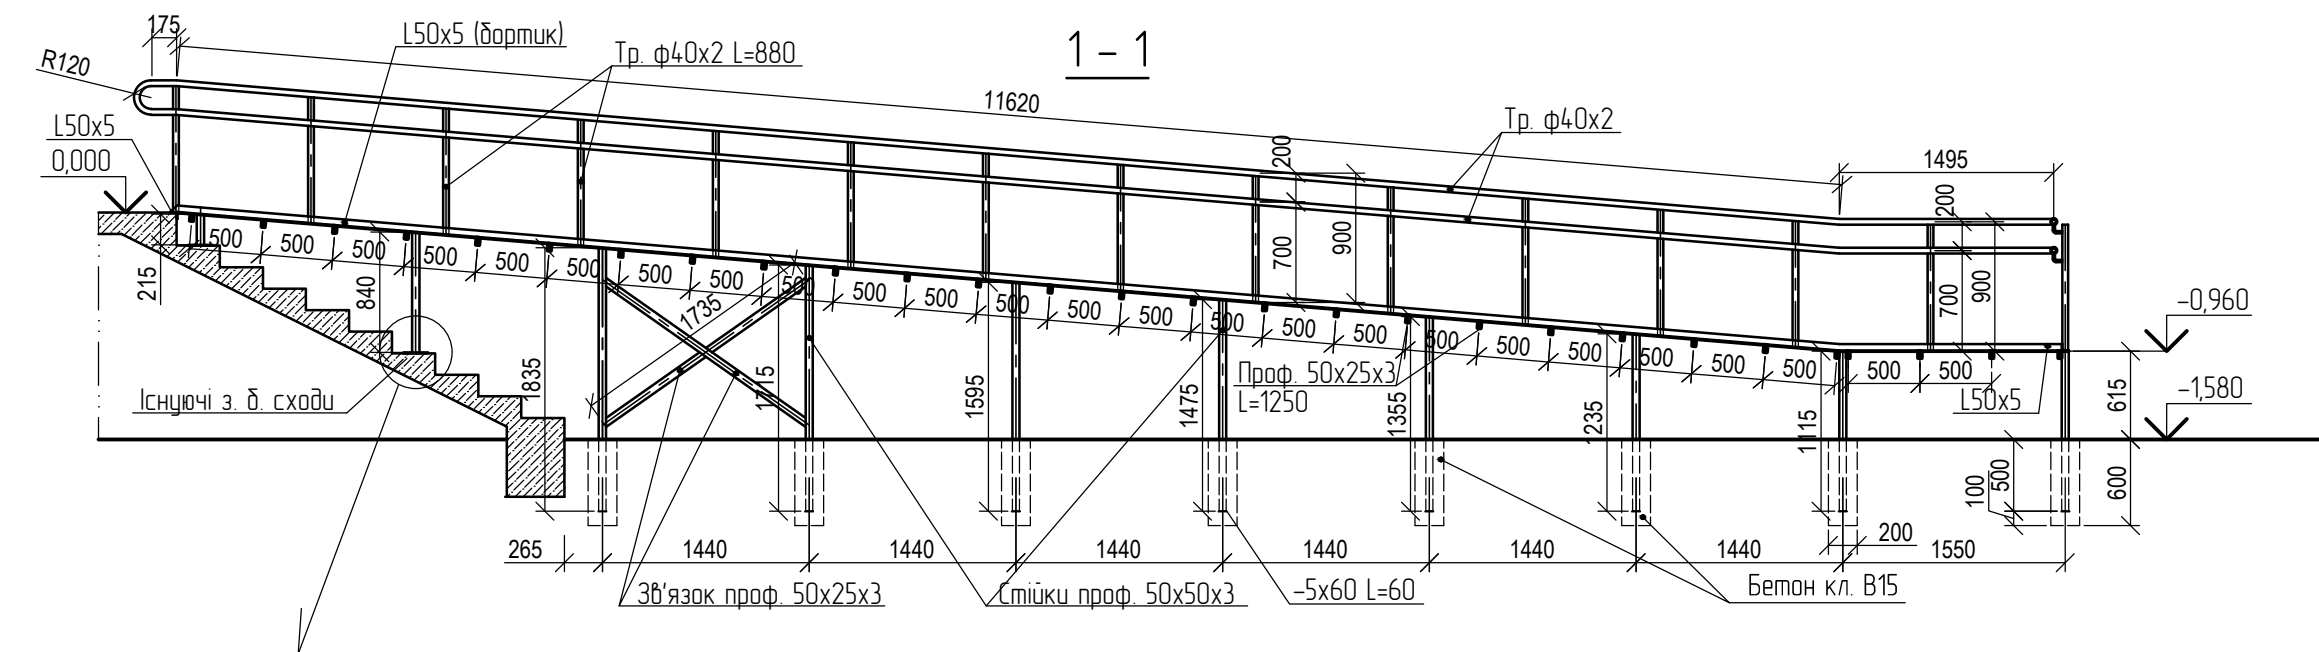


План елементів пандусу

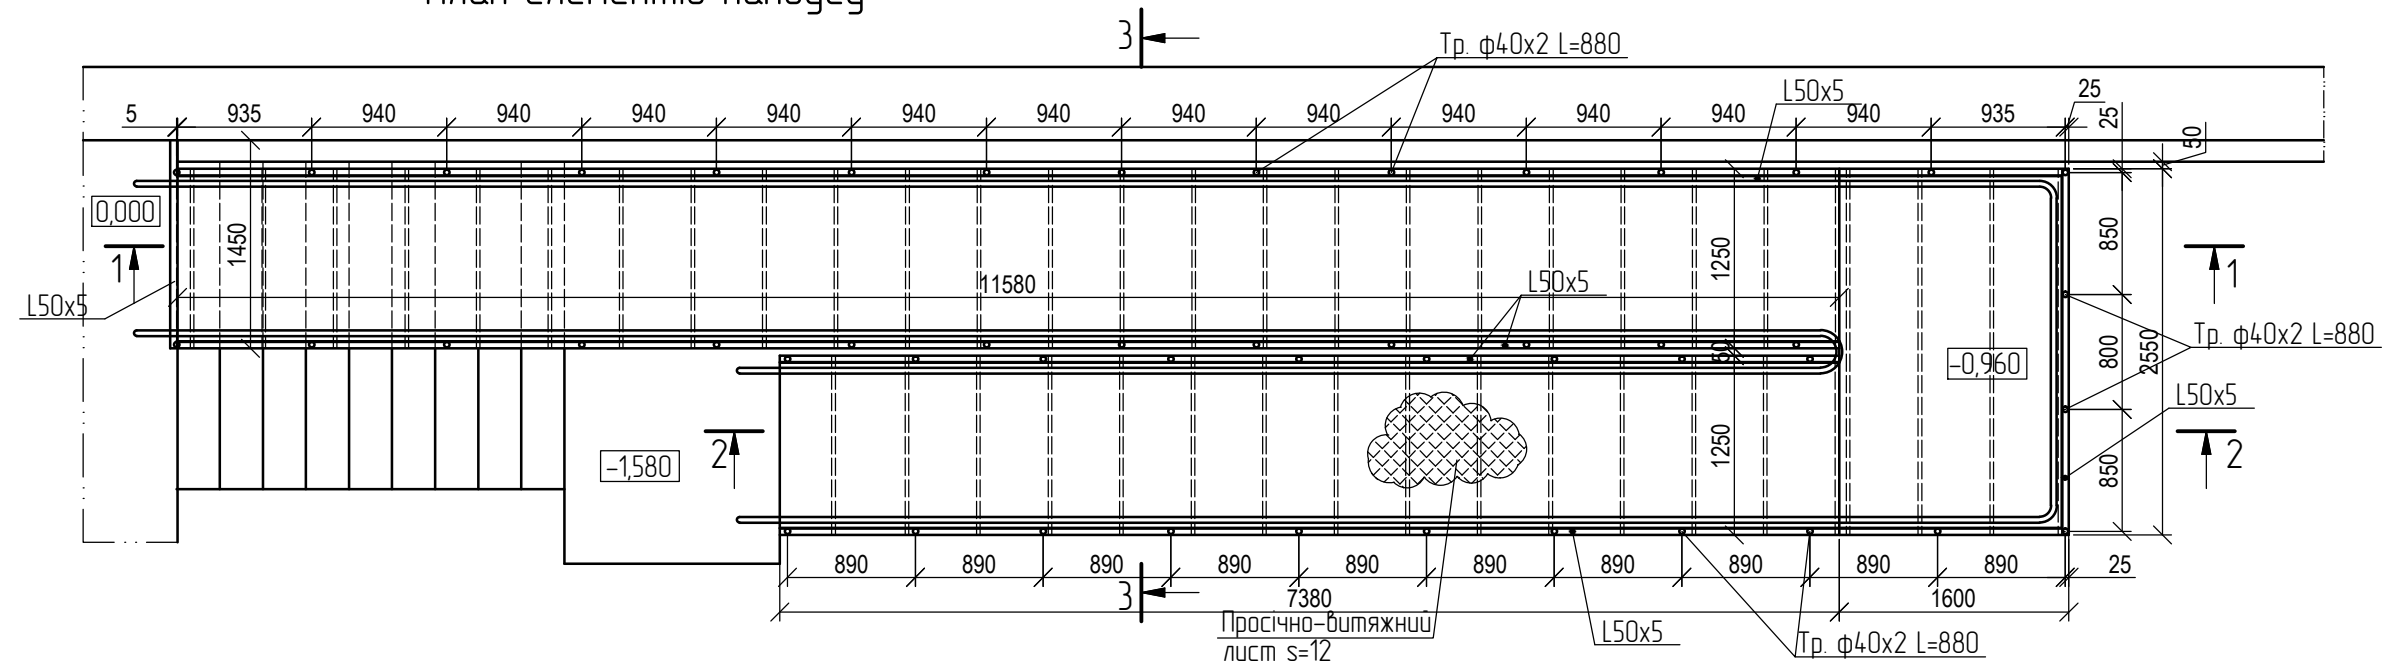

|          |          |          |        |      |   |        |                                           |
|----------|----------|----------|--------|------|---|--------|-------------------------------------------|
|          |          |          |        |      | 001/18-АБ   |        |                                           |
|          |          |          |        |      | Влаштування пандусу до приміщень ГО "Ніжність" за адресою вул. Гірників, 17 м. Горішні Плавні Полтавської області |        |                                           |
| Зм       | Аркуш    | № докум. | Підпис | Дата |   | Стадія | Аркуш                                     |
| Розробив | Веселова |          |        |      |   | РП     | 4                                         |
| ГАП      | Веселова |          |        |      | Конструкція пандусу                                                                                               |        | ФО-П Веселова Н. Д. Сертифікат АА №001768 |