


**Викоплювання двору для будівництва спортмайданчика**  
**вул. Першопрохідціве, 3**  
**М 1:500**

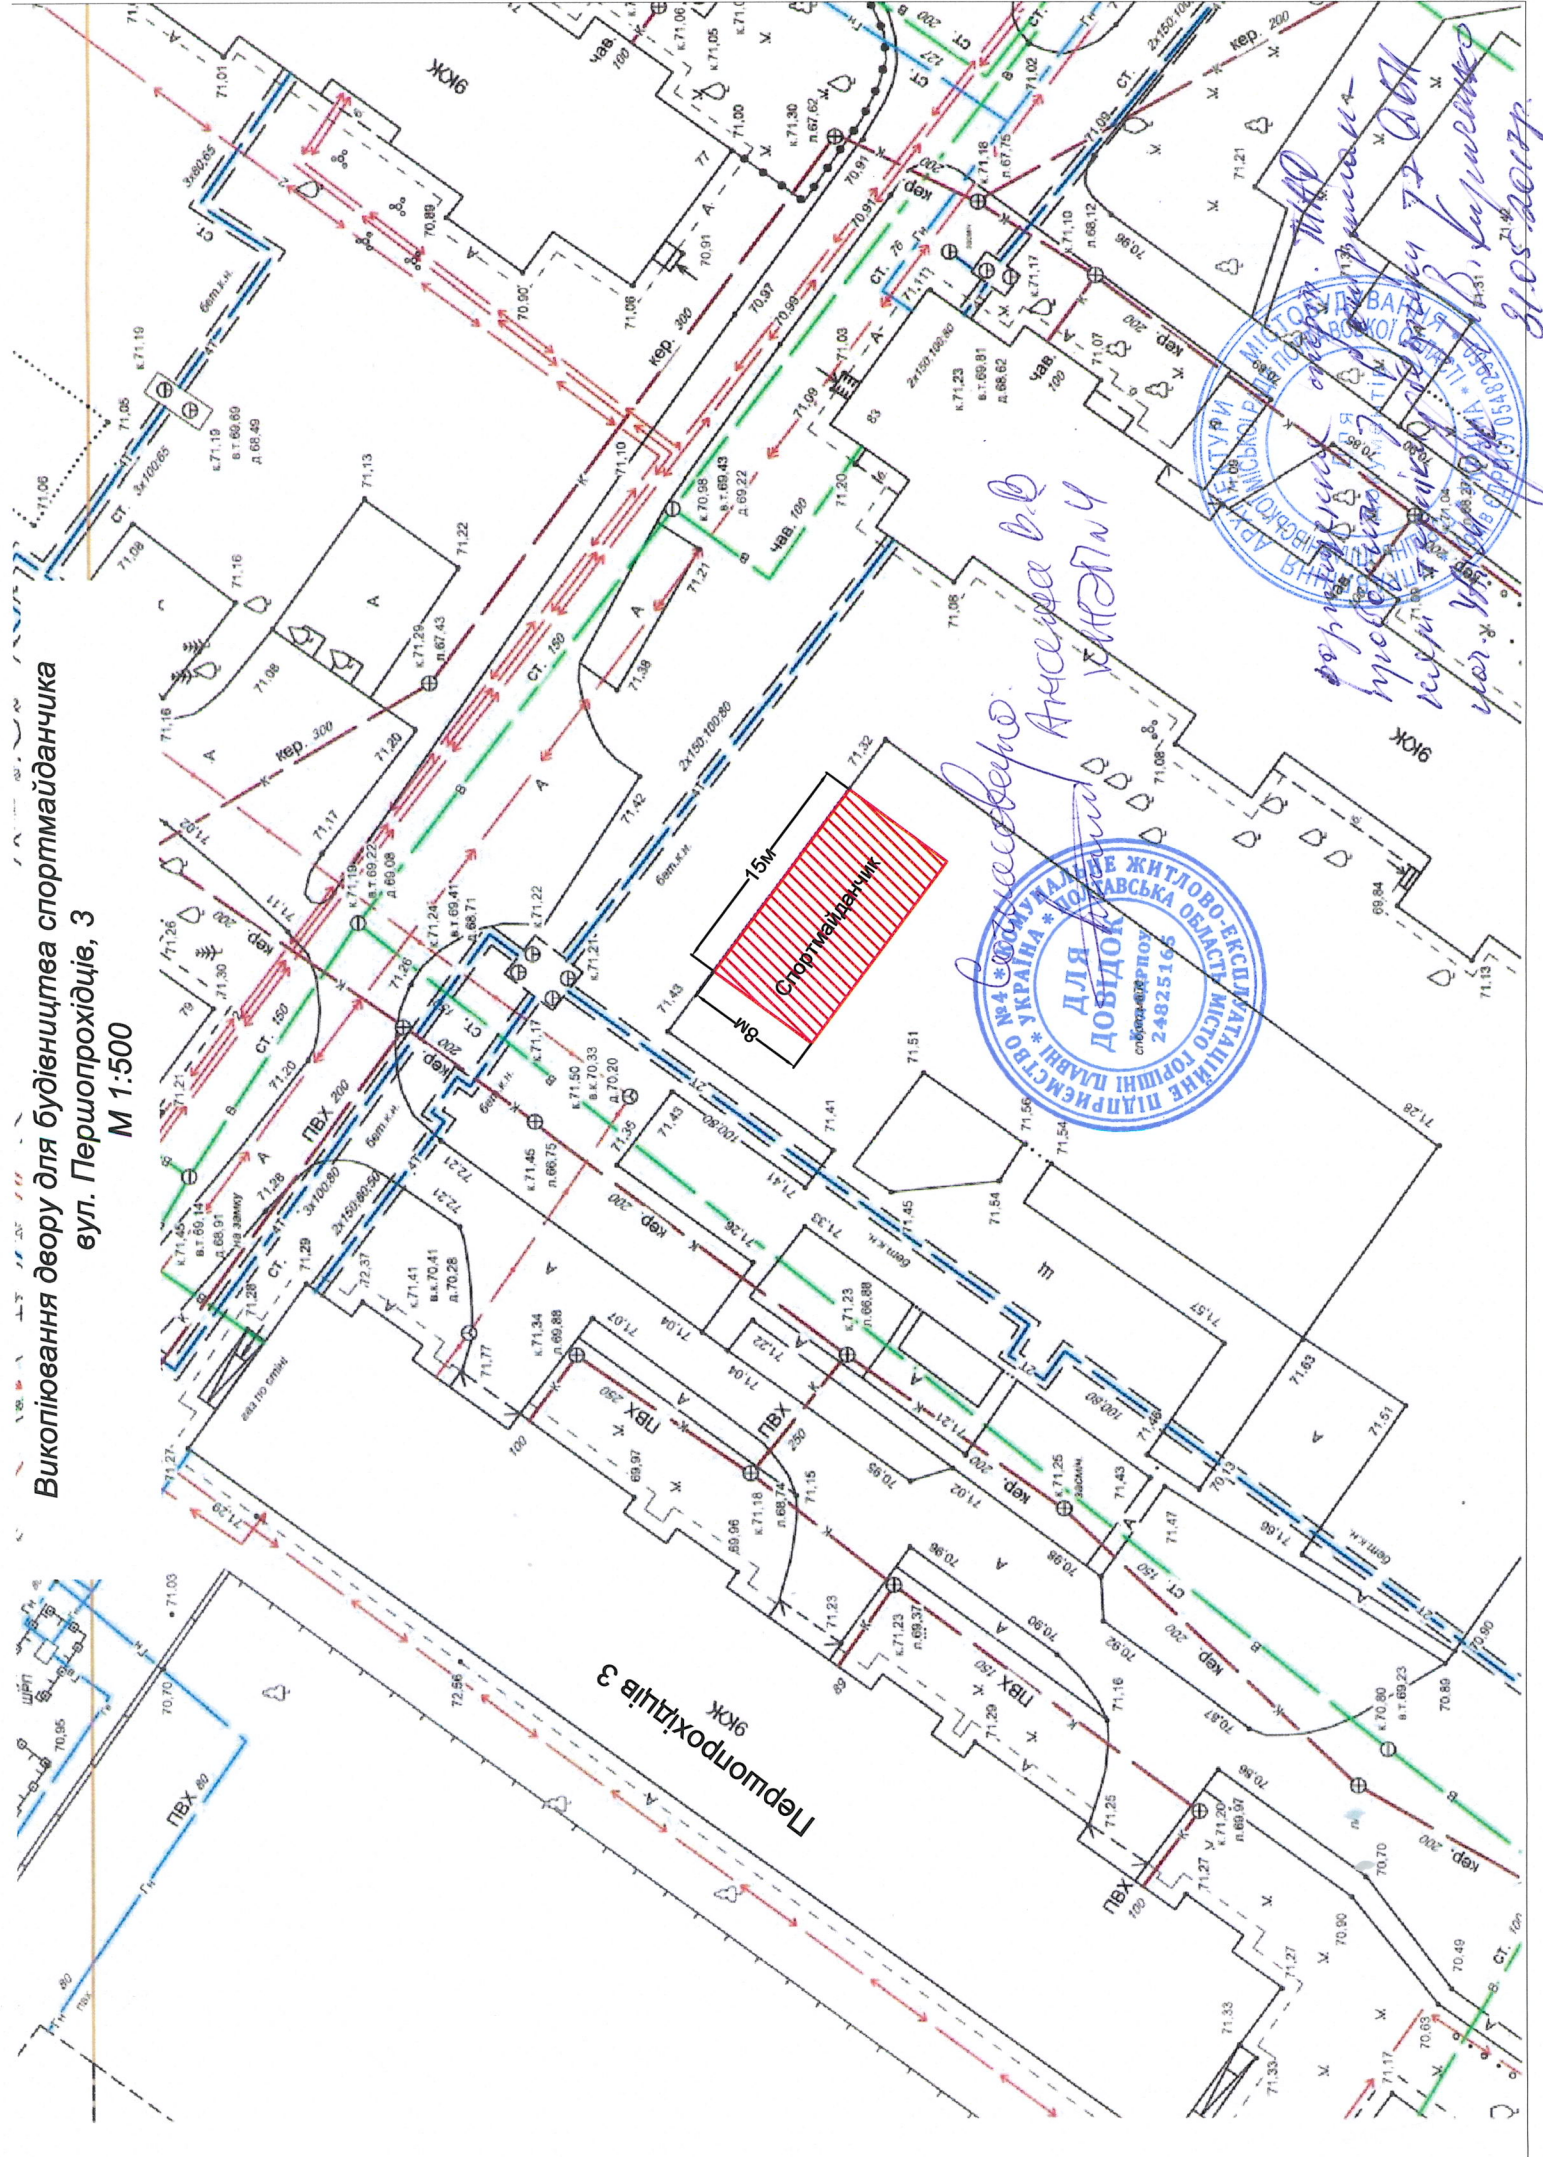

Андрея в.б  



